


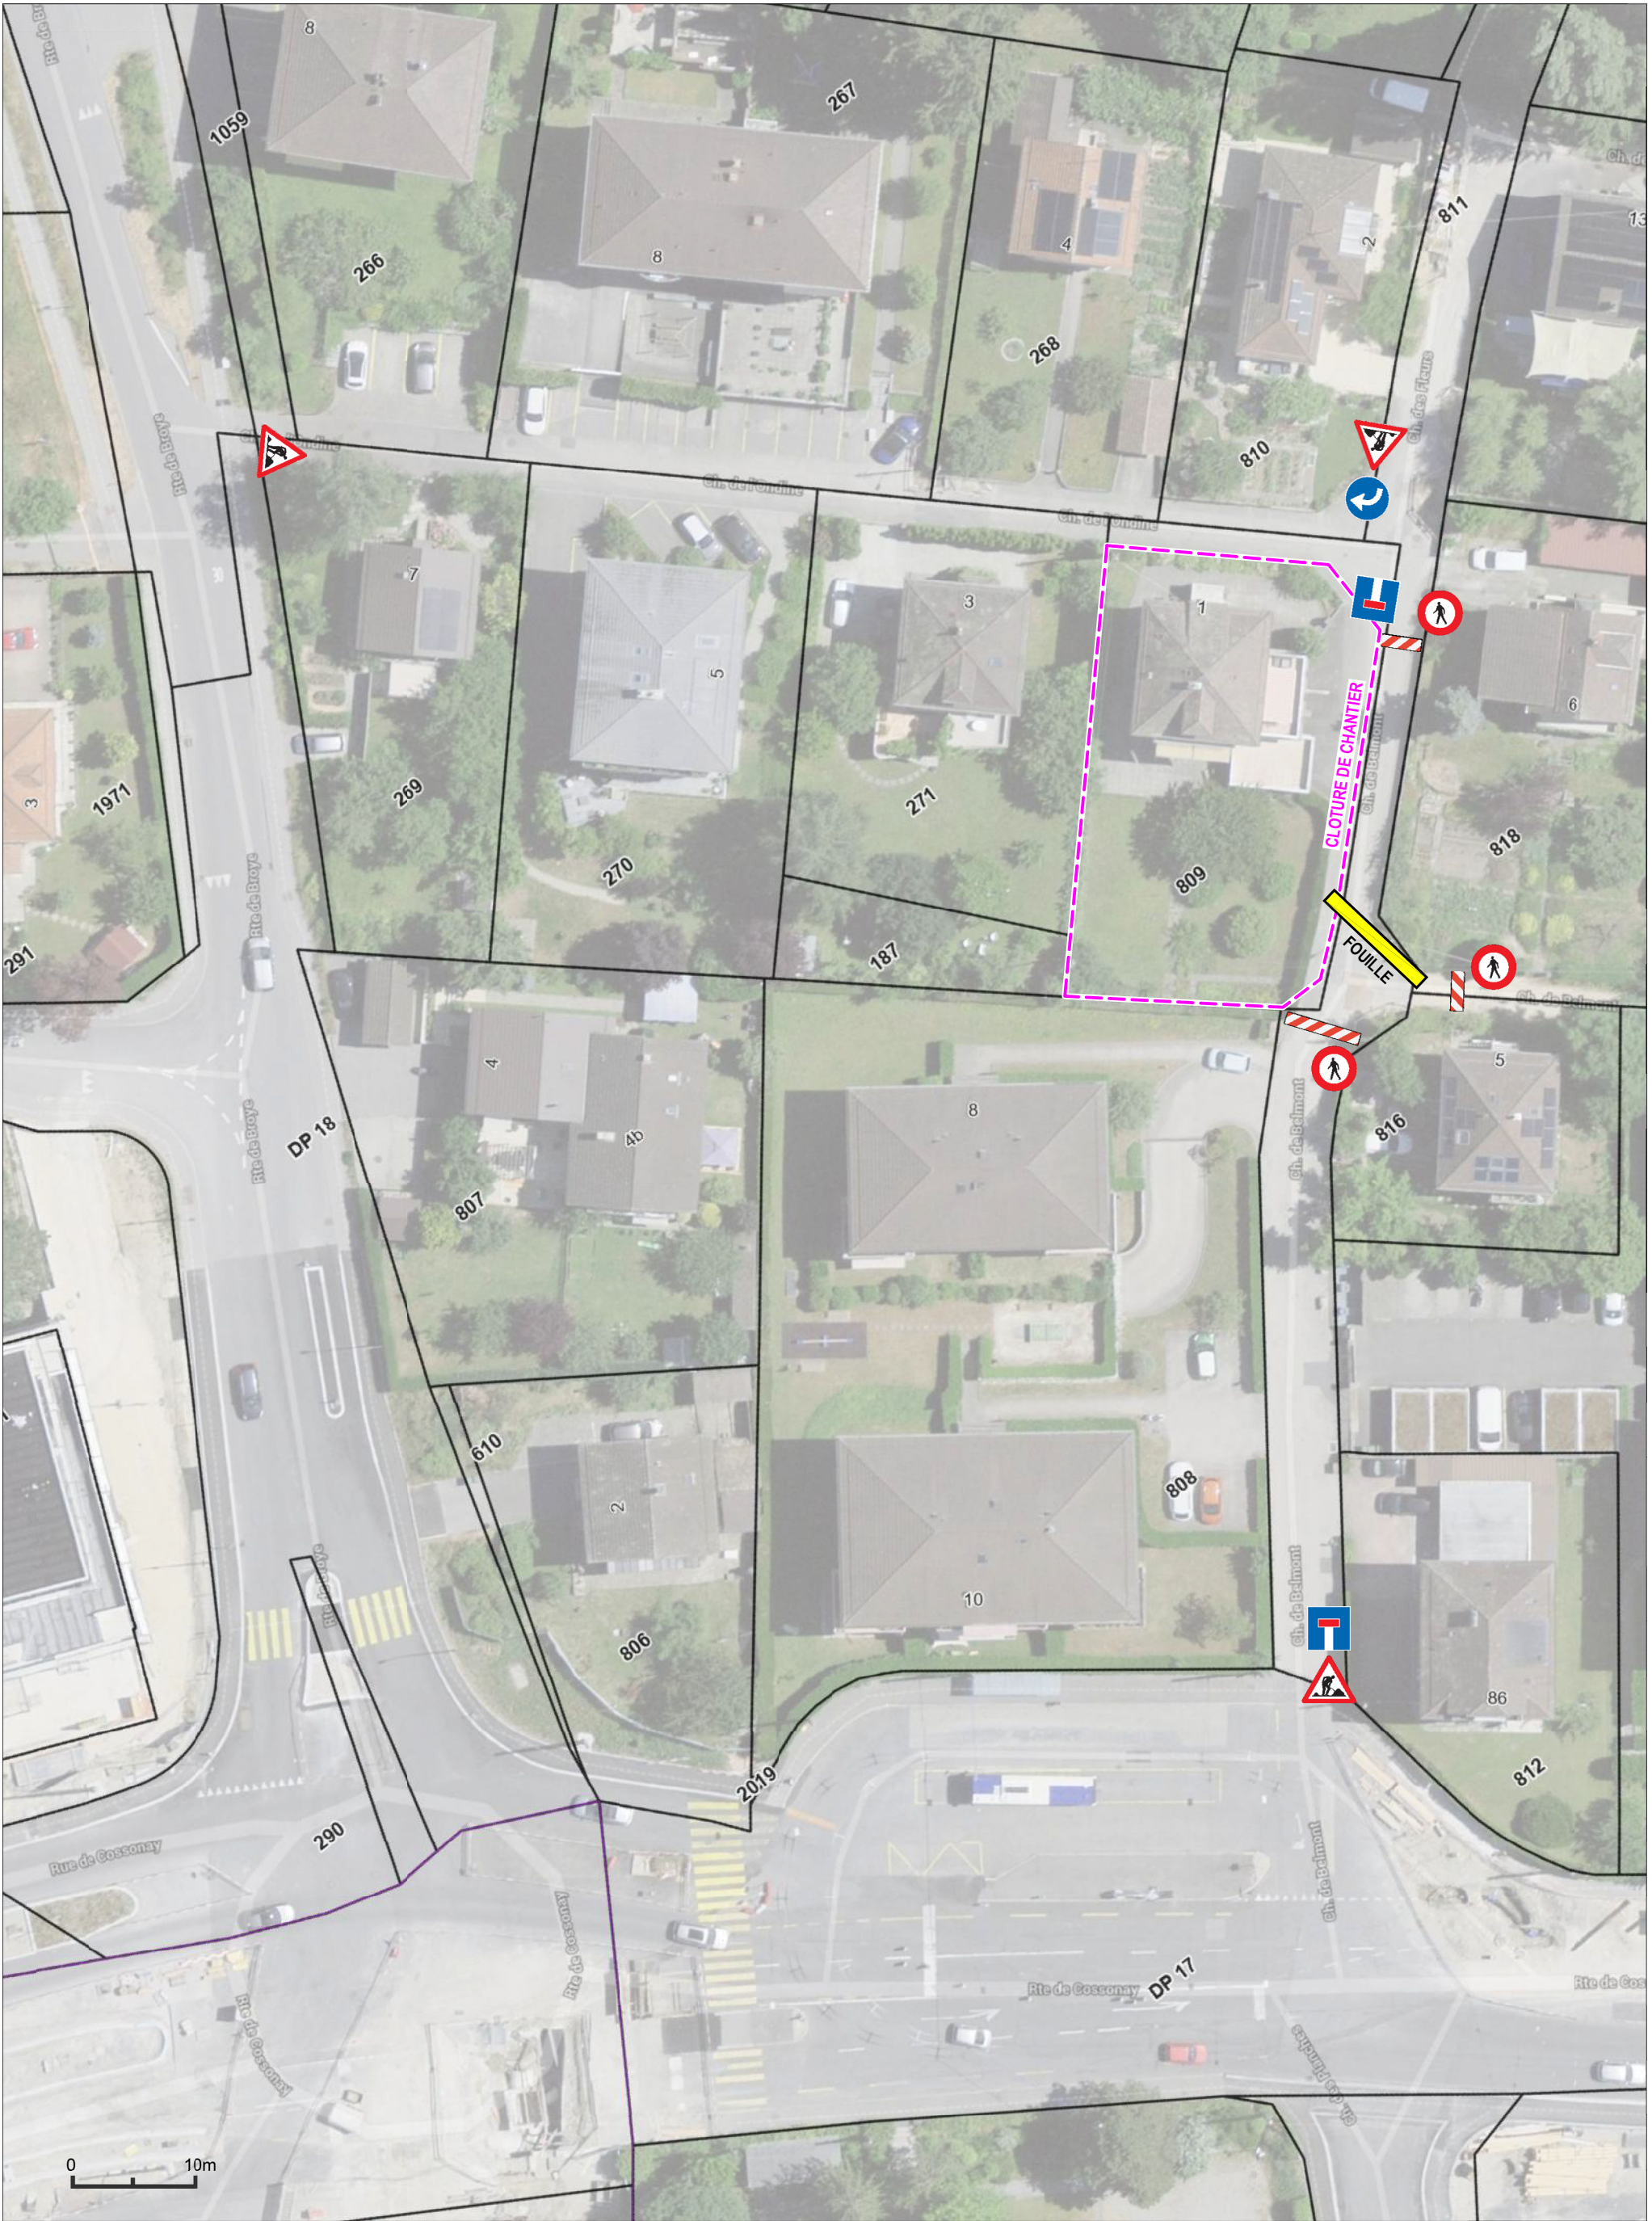

Informations dépourvues de foi publique - Géodonnées Etat de Vaud, Office fédéral de topographie, OpenStreetMap

21-478		INSTALLATION DE CHANTIER		Etape : Exécution	
Propriété de SwissPromo SA - Route de Bottens 1 - 1053 Bretigny-sur-Morrens		Démolition de la maison existante et construction d'un immeuble d'habitation		Ech : 1/500	
Chemin de l'Ondine 1 - 1008 Prilly - parcelle n° 809				Date : 05.09.2025	
				Modif : 03.09.2026	
Balsiger - architectes		Rue du Centre 4		Format : A3	
CH - 1800 Vevey		T 021 922 42 70		Dess : BB	
		F 021 922 42 71			
		contact@balsiger-architectes.ch			
		www.balsiger-architectes.ch			